


PLAN INVELITOARE
1:100

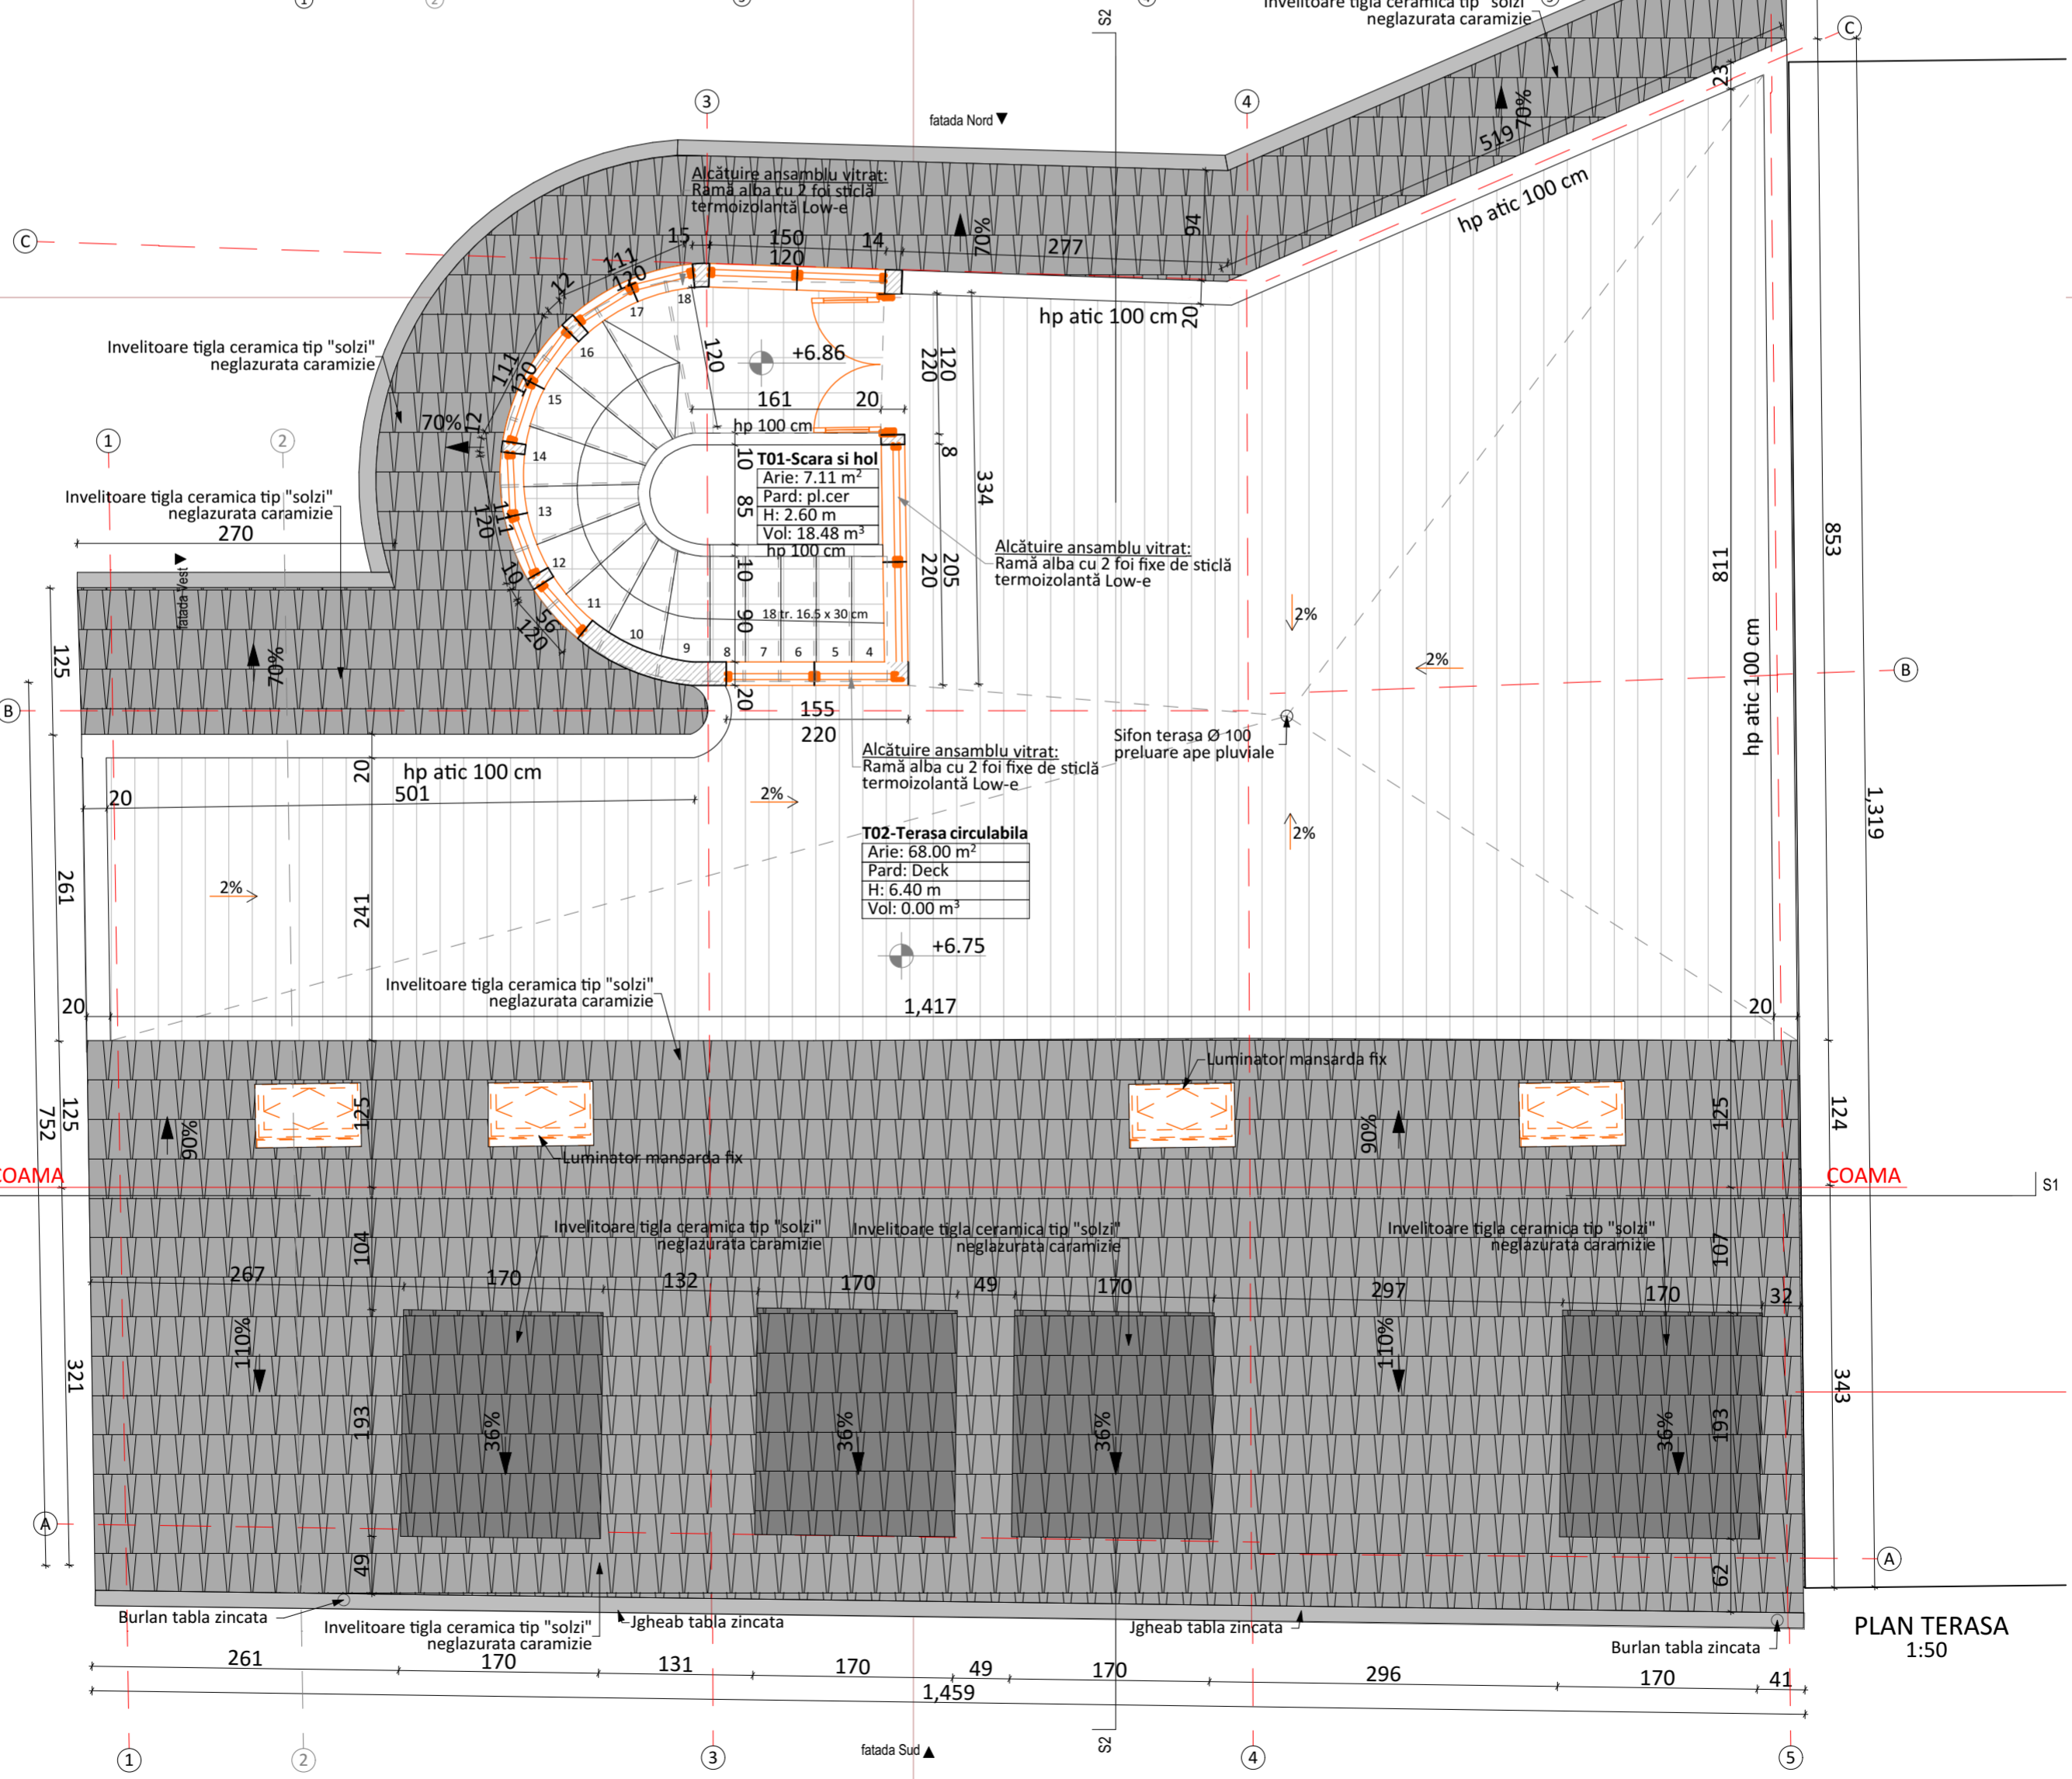

PLAN TERASA
1:50

NOTĂ
 1. A se consulta împreună cu toate celelalte planuri de arhitectură.
 2. Orice modificare a prezentului proiect se face numai cu acordul proiectantului general.
 3. Constructorul este obligat să verifice toată documentația tehnică pe șantier. Orice discrepanță apărută în plansesul între situația proiectată și cea reală, de pe teren, trebuie semnalată proiectantului înaintea începerii oricărei lucrări!!!
 Categorie de Importanță redusă "D" conform HG 766/1997
 Clasa de Importanță -IV- conform P100-1/2019
 Risic Mic de Incendiu- conform P118/1999
 Gradul de Rezistență la Foc -III- conform P118/1999
 Acest document intră sub incidența legii nr.8/1996 privind dreptul de autor. Informațiile cuprinse în el nu pot fi copiate, reproduse sau utilizate, parțial sau în întregime decât cu acordul scris al proiectantului general S.C. cut arhitectura s.r.l. și nu vor fi folosite în alt scop decât cel pentru care au fost elaborate.

verificator/expert	nume	semnătură	cerință	referat/expertiză/dată
CU T	s.c. cut arhitectura s.r.l.		beneficiar	S.C. Interbellum Taste S.R.L. faza D.T.A.C.
	J8/3187/03- independenta 104-brasov-500157 tel.0770 298 103 / 0750 481 841-cut.arhitectura@gmail.com		nume proiect	Modernizare prin reorganizare interioara si modificarea accesului la circulabila, reparatiile fatada stradală si acoperis, amenajare curte si schimbare de destinație din locuință în unitate de cazare tip vile
sef proiect	art.Mihai Serban MARA		amplasament	Jud.Brasov, M.M.Brasov, str. Nicolae Balcescu, nr.1
proiectat	art.Mihai Serban MARA		scara	1:50, 1:100
desenat	art.Mihai Serban MARA		nume planșă	PLAN TERASA si INVELITOARE
			data	Iulie 2023
				Propunere format A2/L